


ZMĚNA Č. 2 ÚPN SÚ

HLAVNÍ VÝKRES 1 : 5 000

02 / 2002

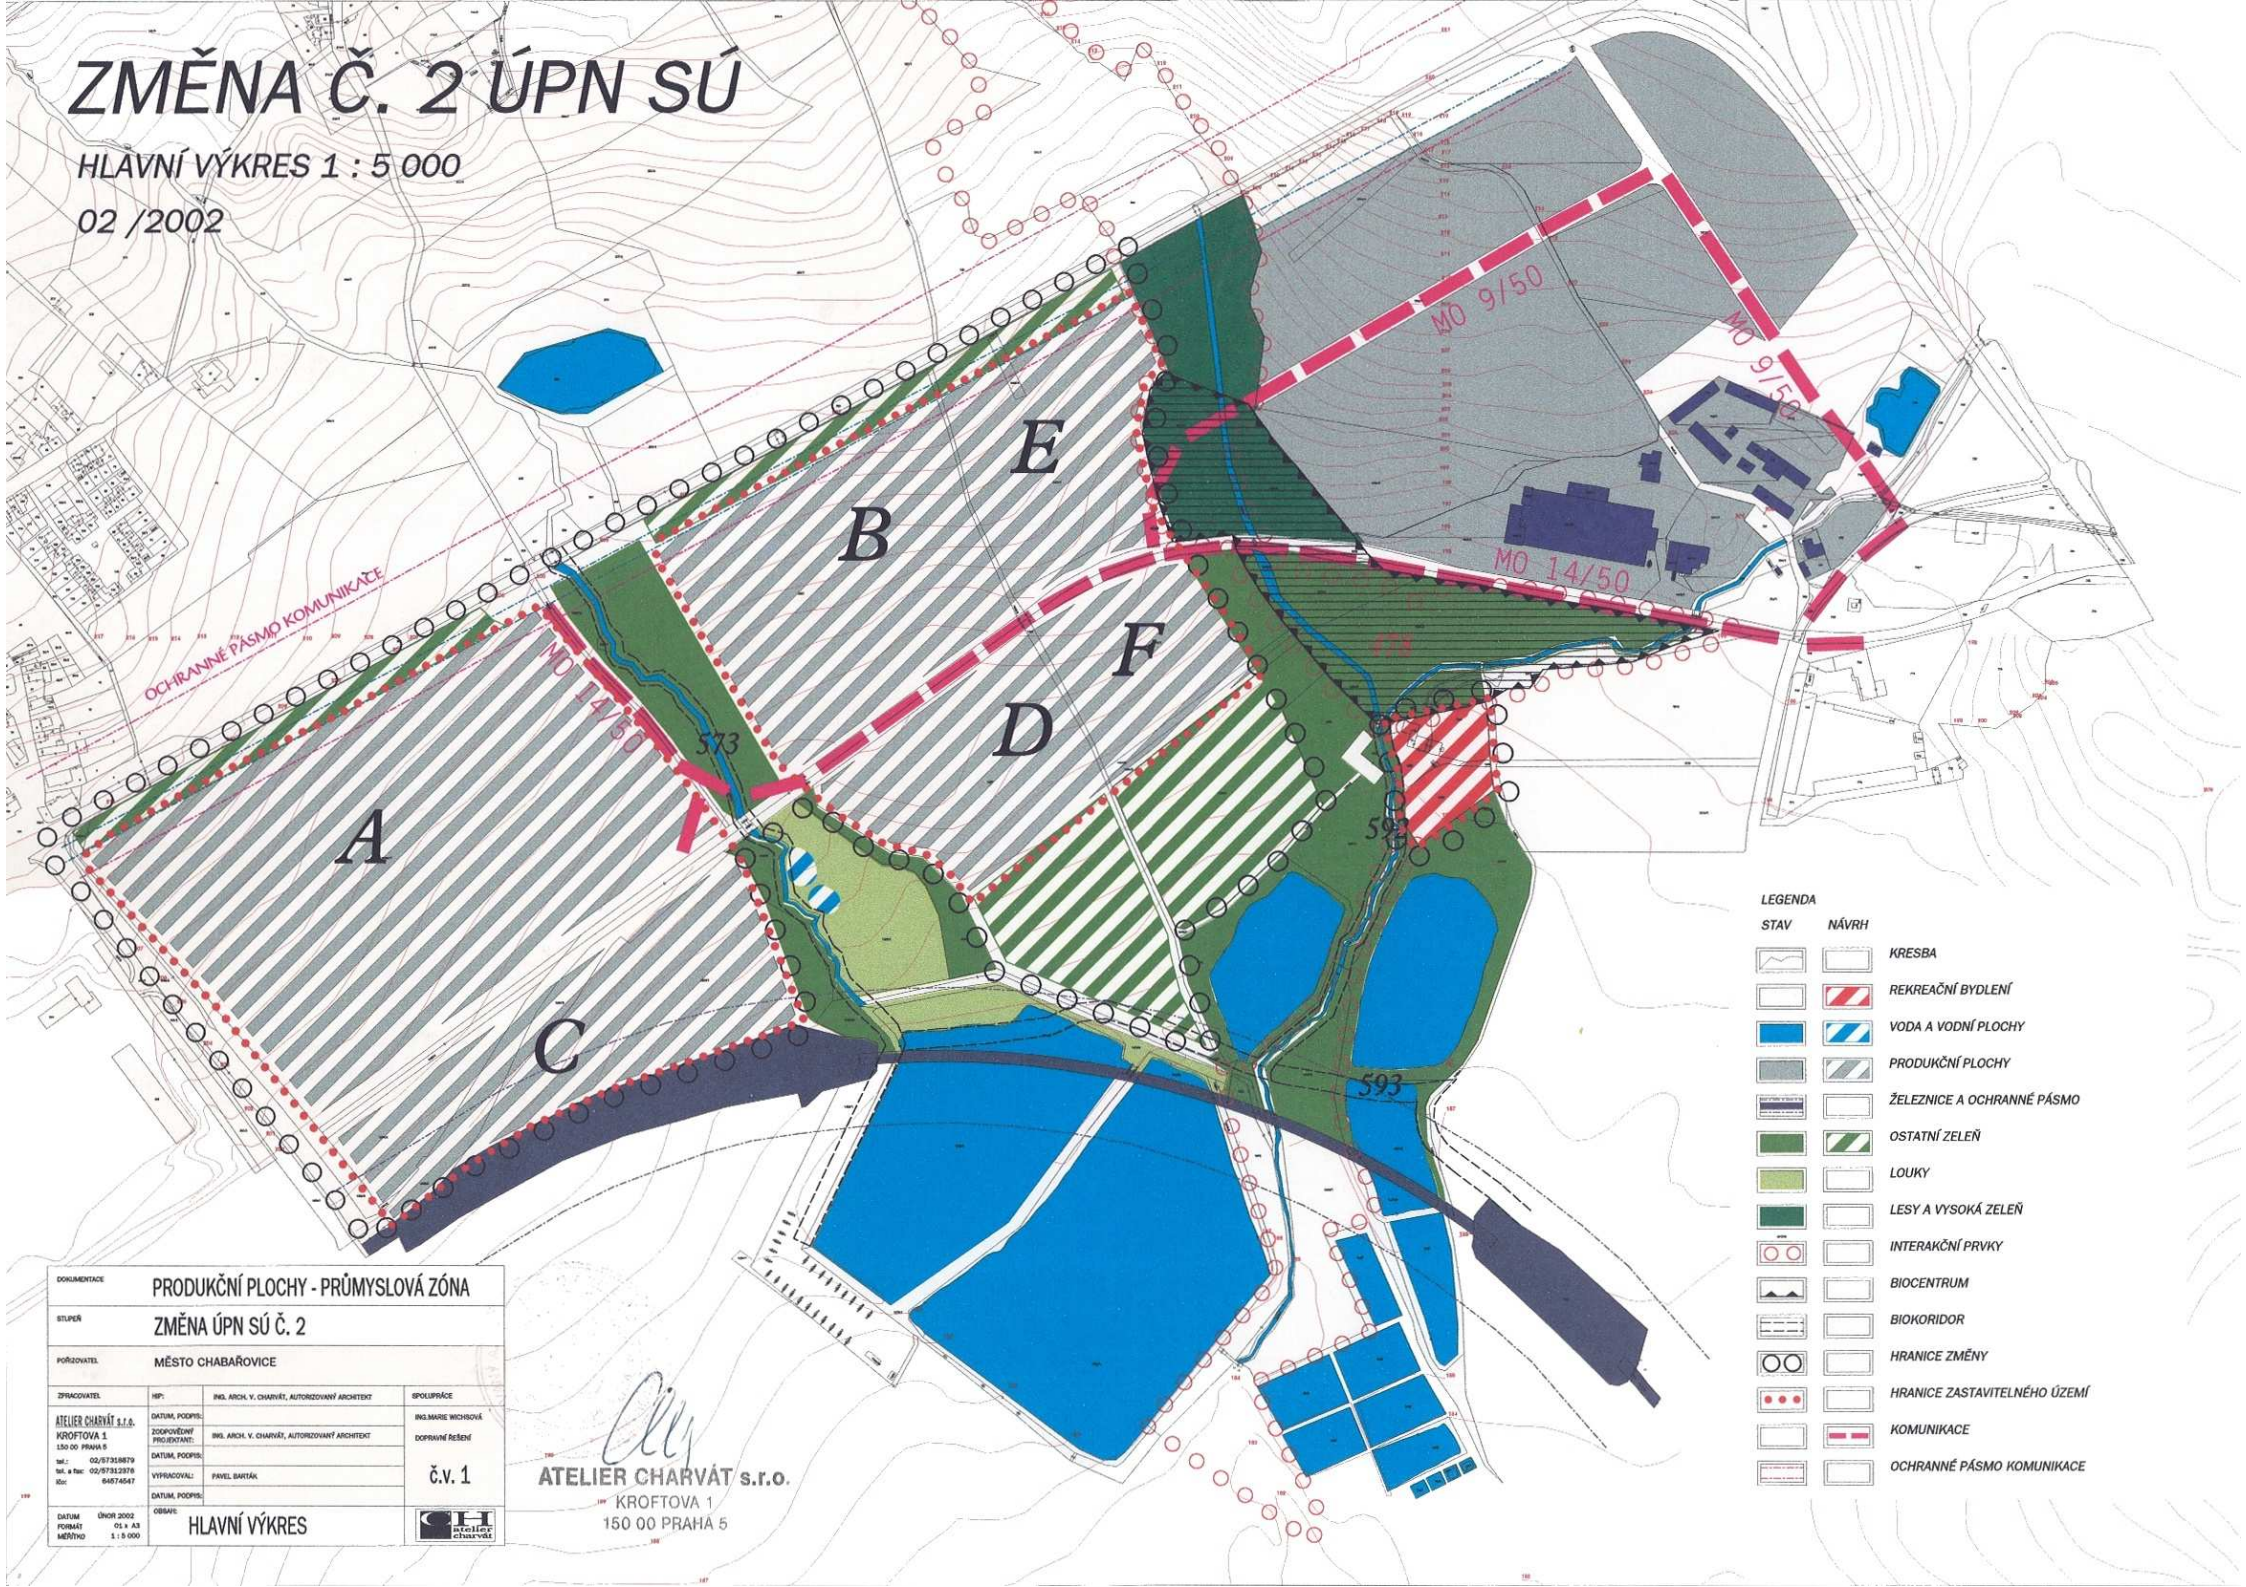

LEGENDA		
STAV	NÁVRH	
		KRESBA
		REKREAČNÍ BYDLENÍ
		VODA A VODNÍ PLOCHY
		PRODUKČNÍ PLOCHY
		ŽELEZNICE A OCHRANNÉ PÁSMO
		OSTATNÍ ZELENĚ
		LOUKY
		LESY A VYSOKÁ ZELENĚ
		INTERAKČNÍ PRVKY
		BIOCENTRUM
		BIOKORIDOR
		HRANICE ZMĚNY
		HRANICE ZASTAVITELNÉHO ÚZEMÍ
		KOMUNIKACE
		OCHRANNÉ PÁSMO KOMUNIKACE

DOCUMENTACE	PRODUKČNÍ PLOCHY - PRŮMYSLOVÁ ZÓNA		
STUPEŇ	ZMĚNA ÚPN SÚ Č. 2		
POŘIZOVATEL	MĚSTO CHABAŘOVICE		
ZPRACOVATEL	HP:	ING. ARCH. V. CHARVÁT, AUTORIZOVANÝ ARCHTEKT	SPOLUPRÁCE
ATELIER CHARVÁT s.r.o.	DATA, PODPIS:	ING. MARIE WICHŠOVÁ	
KROFTOVA 1	ZODPOVĚDNÝ PRŮJEKTOVATEL:	ING. ARCH. V. CHARVÁT, AUTORIZOVANÝ ARCHTEKT	DOPRAVNÍ ŘEŠENÍ
150 00 PRAHA 5	DATA, PODPIS:		
tel. + fax: 02/97312879	VYPRACOVAL:	PAVEL ŠANTÁK	
idc: 64674547	DATA, PODPIS:		
	OBARV:		
DATUM: UNOR 2002			
FORMÁT: A3			
MĚŘÍTKO: 1 : 5 000			

ATELIER CHARVÁT s.r.o.
KROFTOVA 1
150 00 PRAHA 5

č.v. 1