


ZMĚNA Č.9 ÚPN SÚ CHABAŘOVICE

M 1: 5000

LEGENDA

STAV	NÁVRH	
		PLOCHY INDIVIDUÁLNÍ REKREACE
		PLOCHY ZELENÉ SOUKROMÉ A VYHRÁZENÉ
		PLOCHY VEŘEJNÝCH PROSTRANSTVÍ / VEŘEJNÁ ZELEN'
		PLOCHY ZELENÉ PŘÍRODNÍHO CHARAKTERU
		ZASTAVĚNÉ ÚZEMÍ K 10.3.2013
		ZASTAVITELNÉ ÚZEMÍ
		VODOVODNÍ ŘÁD
		ŘEŠENÉ ÚZEMÍ

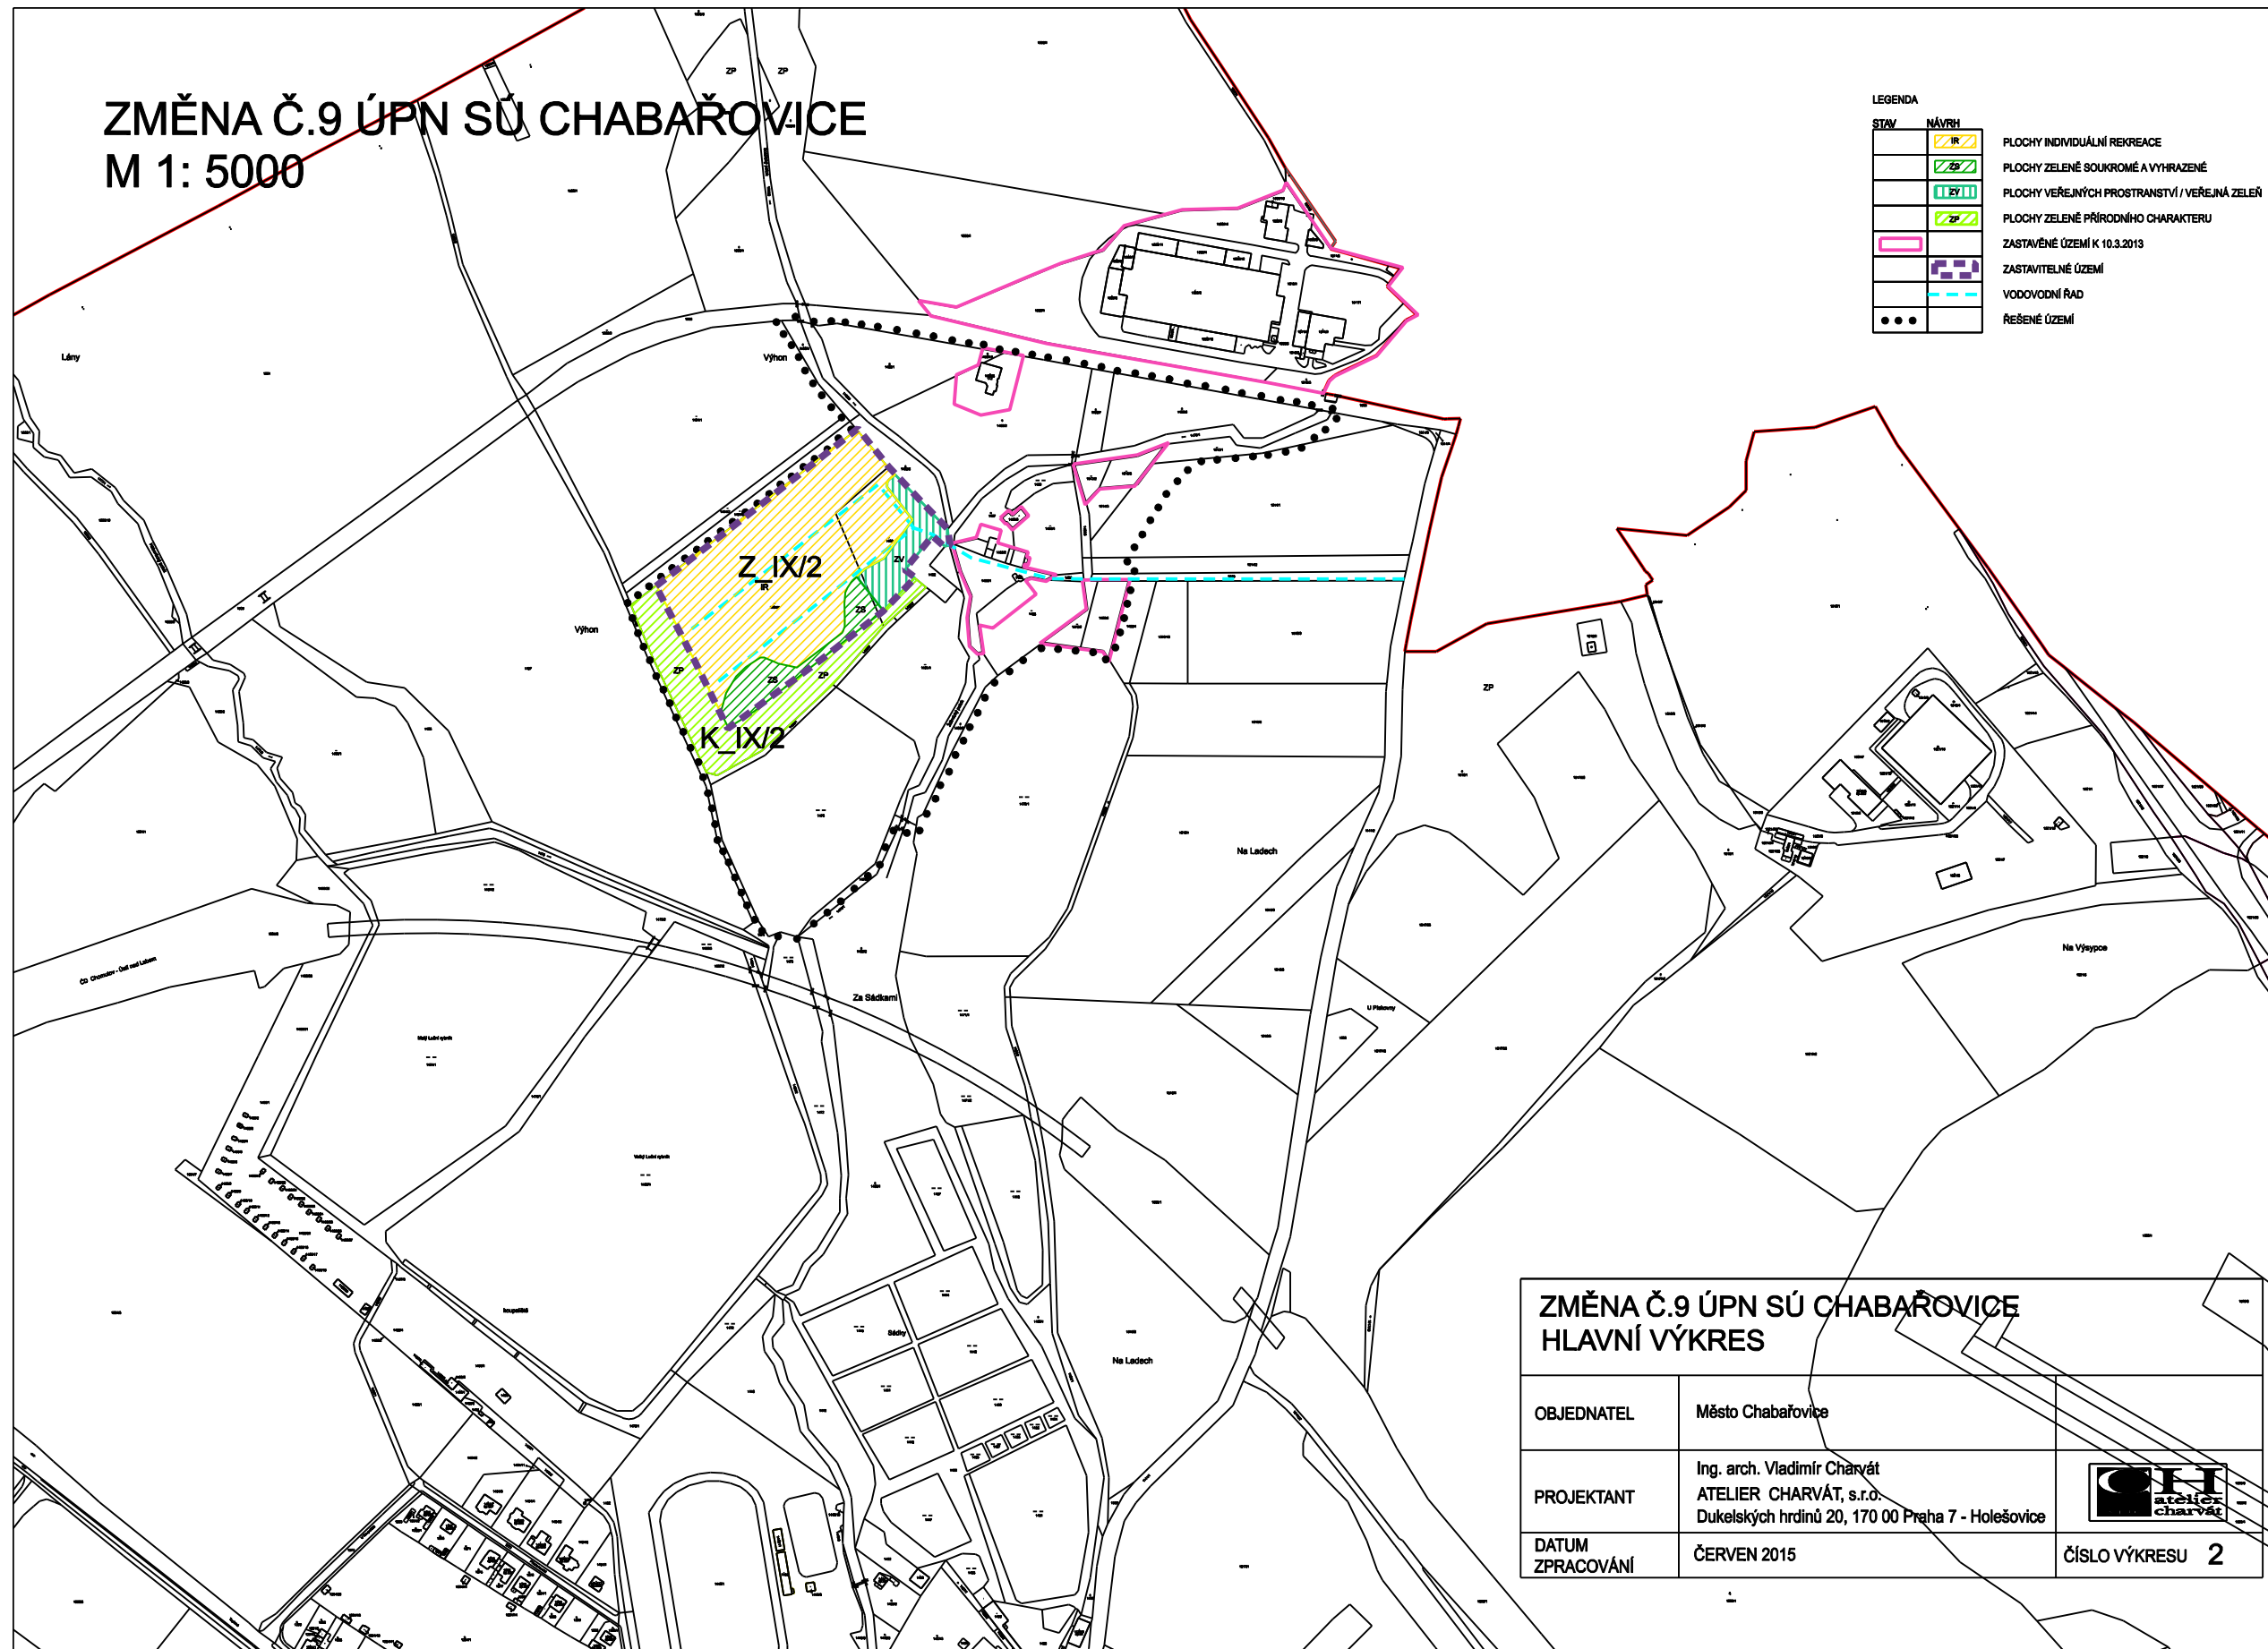

ZMĚNA Č.9 ÚPN SÚ CHABAŘOVICE

HLAVNÍ VÝKRES

OBJEDNATEL	Město Chabařovice	
PROJEKTANT	Ing. arch. Vladimír Charvát ATELIER CHARVÁT, s.r.o. Dukelských hrdinů 20, 170 00 Praha 7 - Holešovice	
DATUM ZPRACOVÁNÍ	ČERVEN 2015	ČÍSLO VÝKRESU 2