


# ZMĚNA Č.9 ÚPN SÚ CHABAŘOVICE

## M 1: 5000

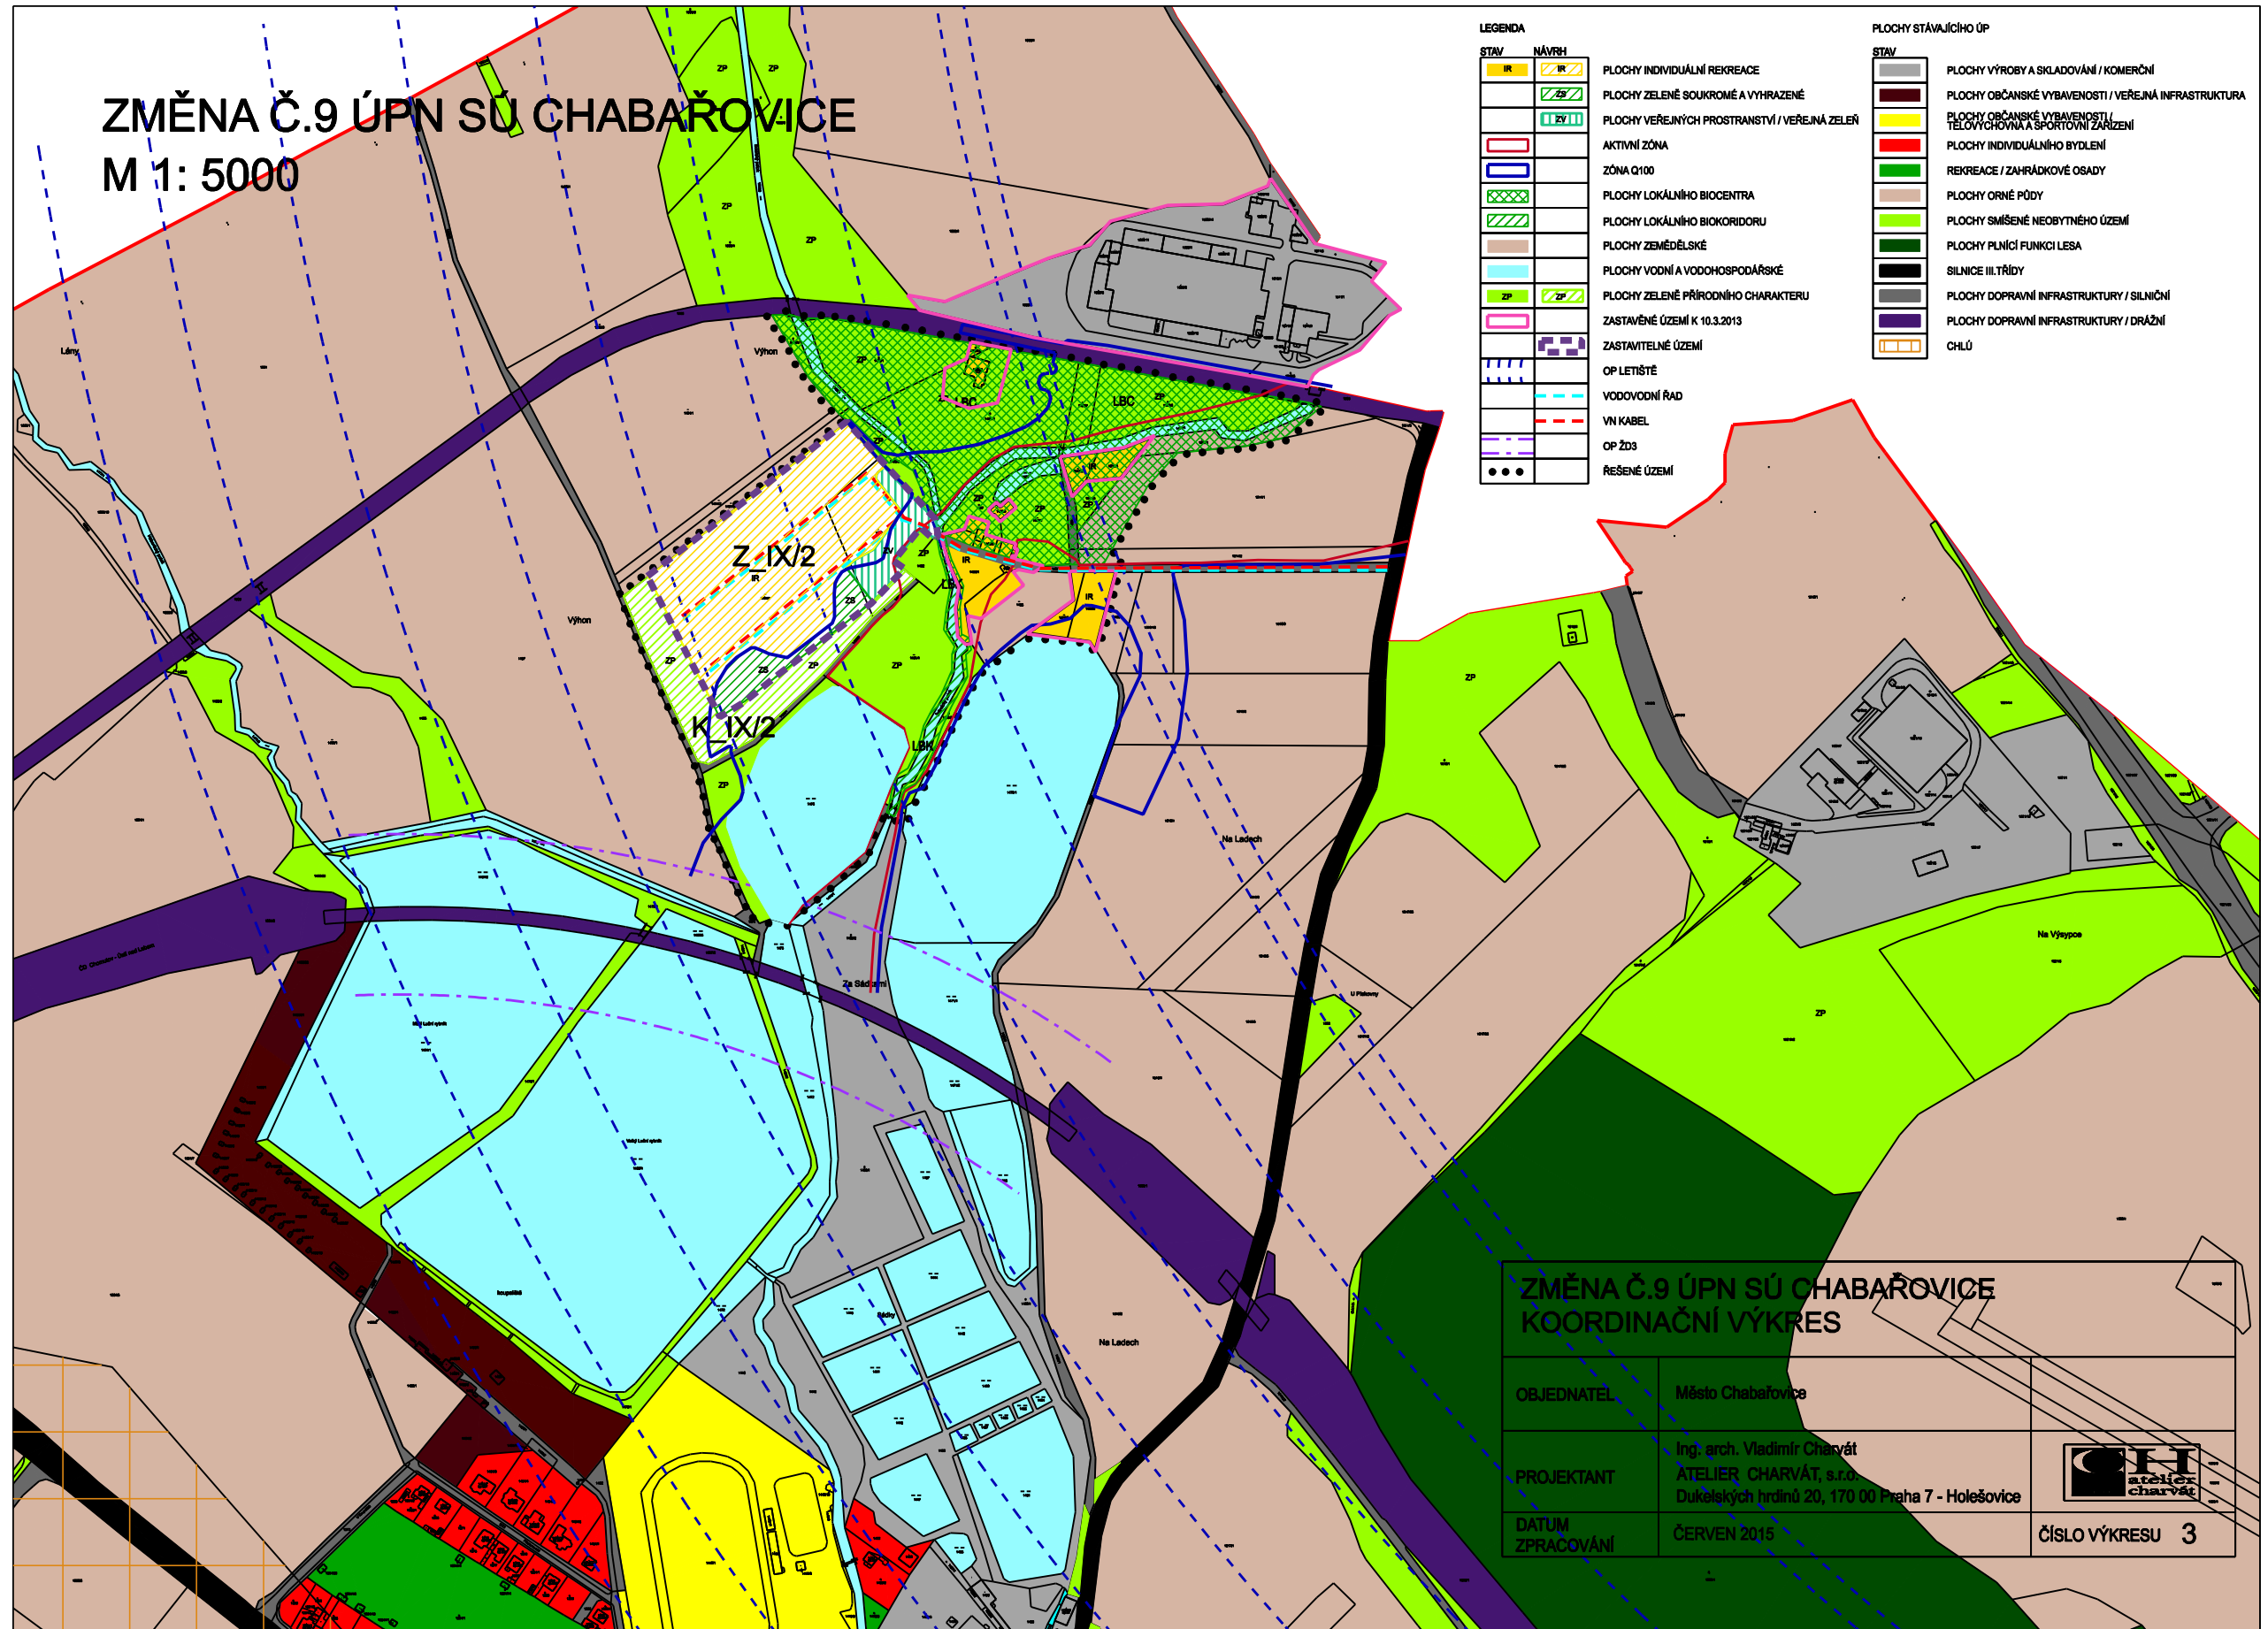

**LEGENDA**

STAV	NÁVRH	
IR	IR	PLOCHY INDIVIDUÁLNÍ REKREACE
	ZP	PLOCHY ZELENÉ SOUKROMÉ A VYHRAZENÉ
	IZY	PLOCHY VEŘEJNÝCH PROSTRANSTVÍ / VEŘEJNÁ ZELENĚ
		AKTIVNÍ ZÓNA
		ZÓNA Q100
		PLOCHY LOKÁLNÍHO BIOCENTRA
		PLOCHY LOKÁLNÍHO BIOKORIDORU
		PLOCHY ZEMĚDĚLSKÉ
		PLOCHY VODNÍ A VODOHOSPODÁŘSKÉ
	ZP	PLOCHY ZELENÉ PŘÍRODNÍHO CHARAKTERU
		ZASTAVĚNÉ ÚZEMÍ K 10.3.2013
		ZASTAVITELNÉ ÚZEMÍ
		OP LETIŠTĚ
		VODOVODNÍ ŘÁD
		VN KABEL
		OP ŽD3
		ŘEŠENÉ ÚZEMÍ

**PLOCHY STÁVÁJÍCÍHO ÚP**

STAV	
	PLOCHY VÝROBY A SKLADOVÁNÍ / KOMERČNÍ
	PLOCHY OBČANSKÉ VYBAVENOSTI / VEŘEJNÁ INFRASTRUKTURA
	PLOCHY OBČANSKÉ VYBAVENOSTI / TĚLOVÝCHOVNA A SPORTOVNÍ ZÁŘIZENÍ
	PLOCHY INDIVIDUÁLNÍHO BYDLENÍ
	REKREACE / ZAHŘÁDKOVÉ OSADY
	PLOCHY ORNÉ PŮDY
	PLOCHY SMÍŠENÉ NEOBYTNÉHO ÚZEMÍ
	PLOCHY PLNÍČI FUNKCI LESA
	SILNICE III TRÍDY
	PLOCHY DOPRAVNÍ INFRASTRUKTURY / SILNIČNÍ
	PLOCHY DOPRAVNÍ INFRASTRUKTURY / DRAŽIČNÍ
	CHLÚ

### ZMĚNA Č.9 ÚPN SÚ CHABAŘOVICE KOORDINAČNÍ VÝKRES

OBJEDNATEL	Město Chabařovice
PROJEKTANT	Ing. arch. Vladimír Charvát ATELIER CHARVÁT, s.r.o. Dukelských hrdinů 20, 170 00 Praha 7 - Holešovice
DATUM ZPRACOVÁNÍ	ČERVEN 2015



ČÍSLO VÝKRESU 3