


# ZMĚNA Č.9 ÚPN SÚ CHABAŘOVICE

## M 1: 5000

LEGENDA

NÁVRH	STAV	
		ZASTAVĚNÉ ÚZEMÍ
		ZASTAVITELNÉ PLOCHY
		PLOCHY ZMĚN V KRAJINĚ
		ŘEŠENÉ ÚZEMÍ

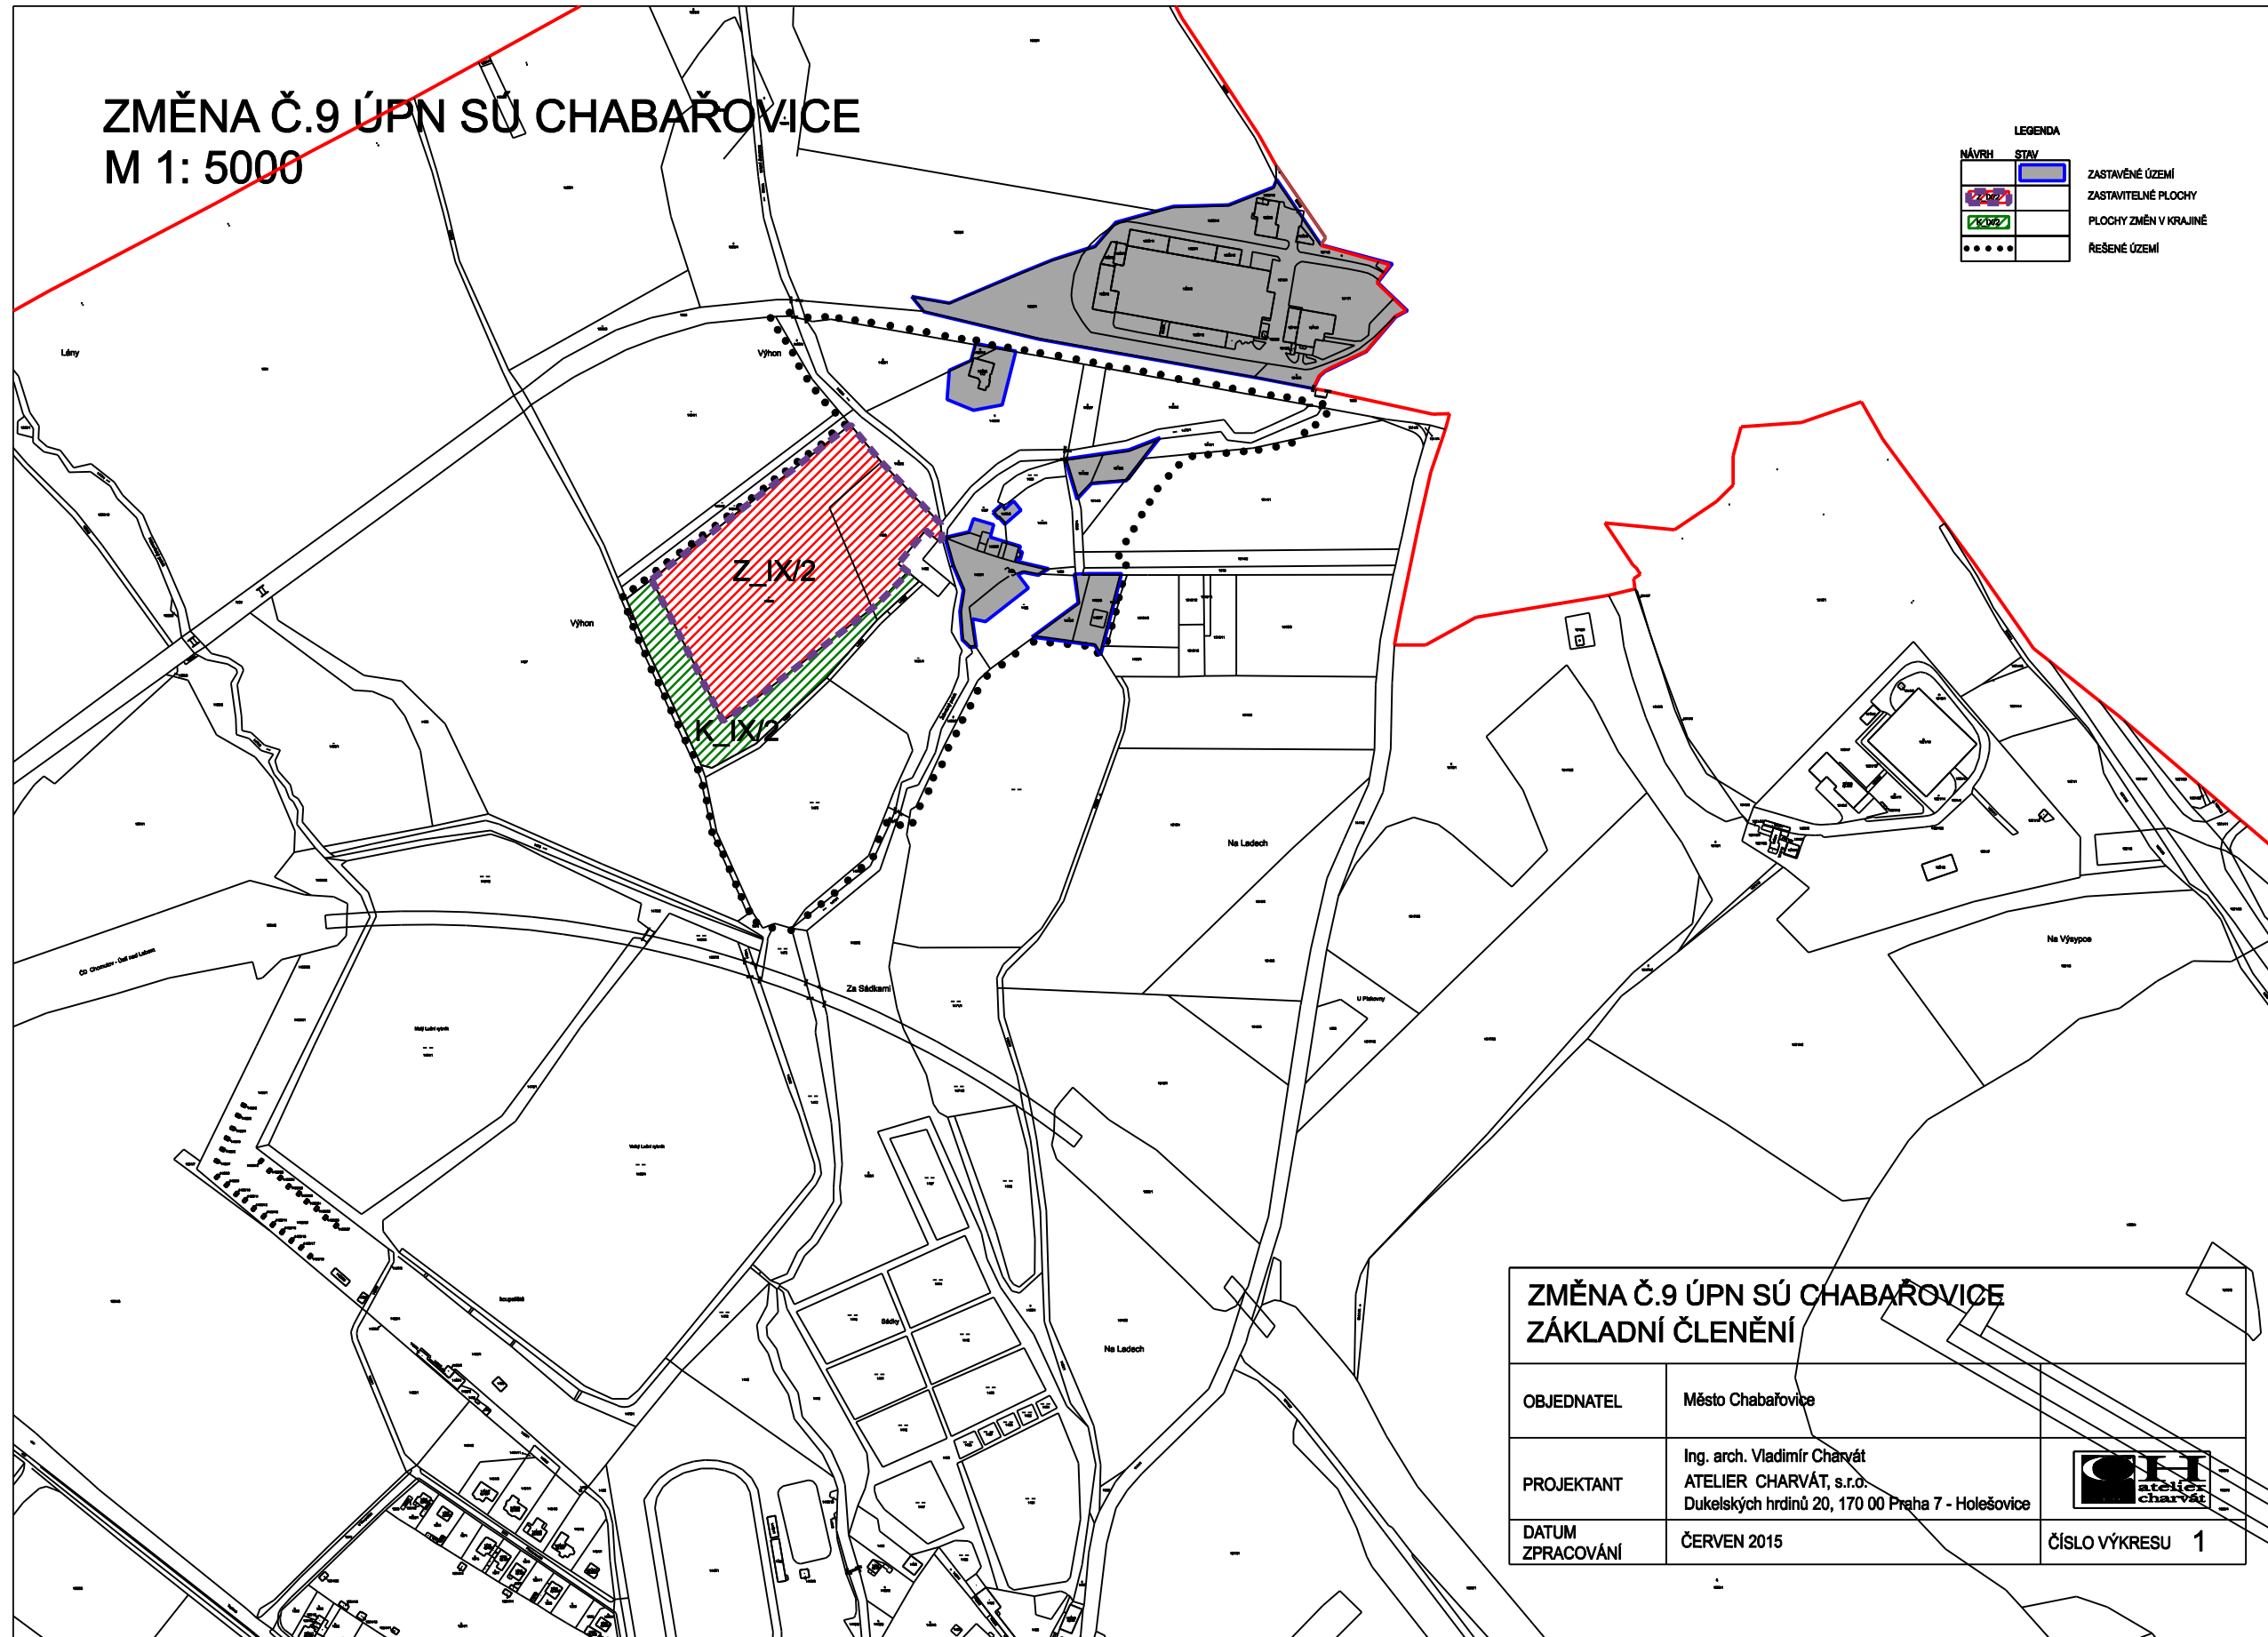

### ZMĚNA Č.9 ÚPN SÚ CHABAŘOVICE

#### ZÁKLADNÍ ČLENĚNÍ

OBJEDNATEL	Město Chabařovice	
PROJEKTANT	Ing. arch. Vladimír Charvát ATELIER CHARVÁT, s.r.o. Dukelských hrdinů 20, 170 00 Praha 7 - Holešovice	
DATUM ZPRACOVÁNÍ	ČERVEN 2015	ČÍSLO VÝKRESU 1