


# ZMĚNA Č.9 ÚPN SÚ CHABAŘOVICE


## M 1: 5000

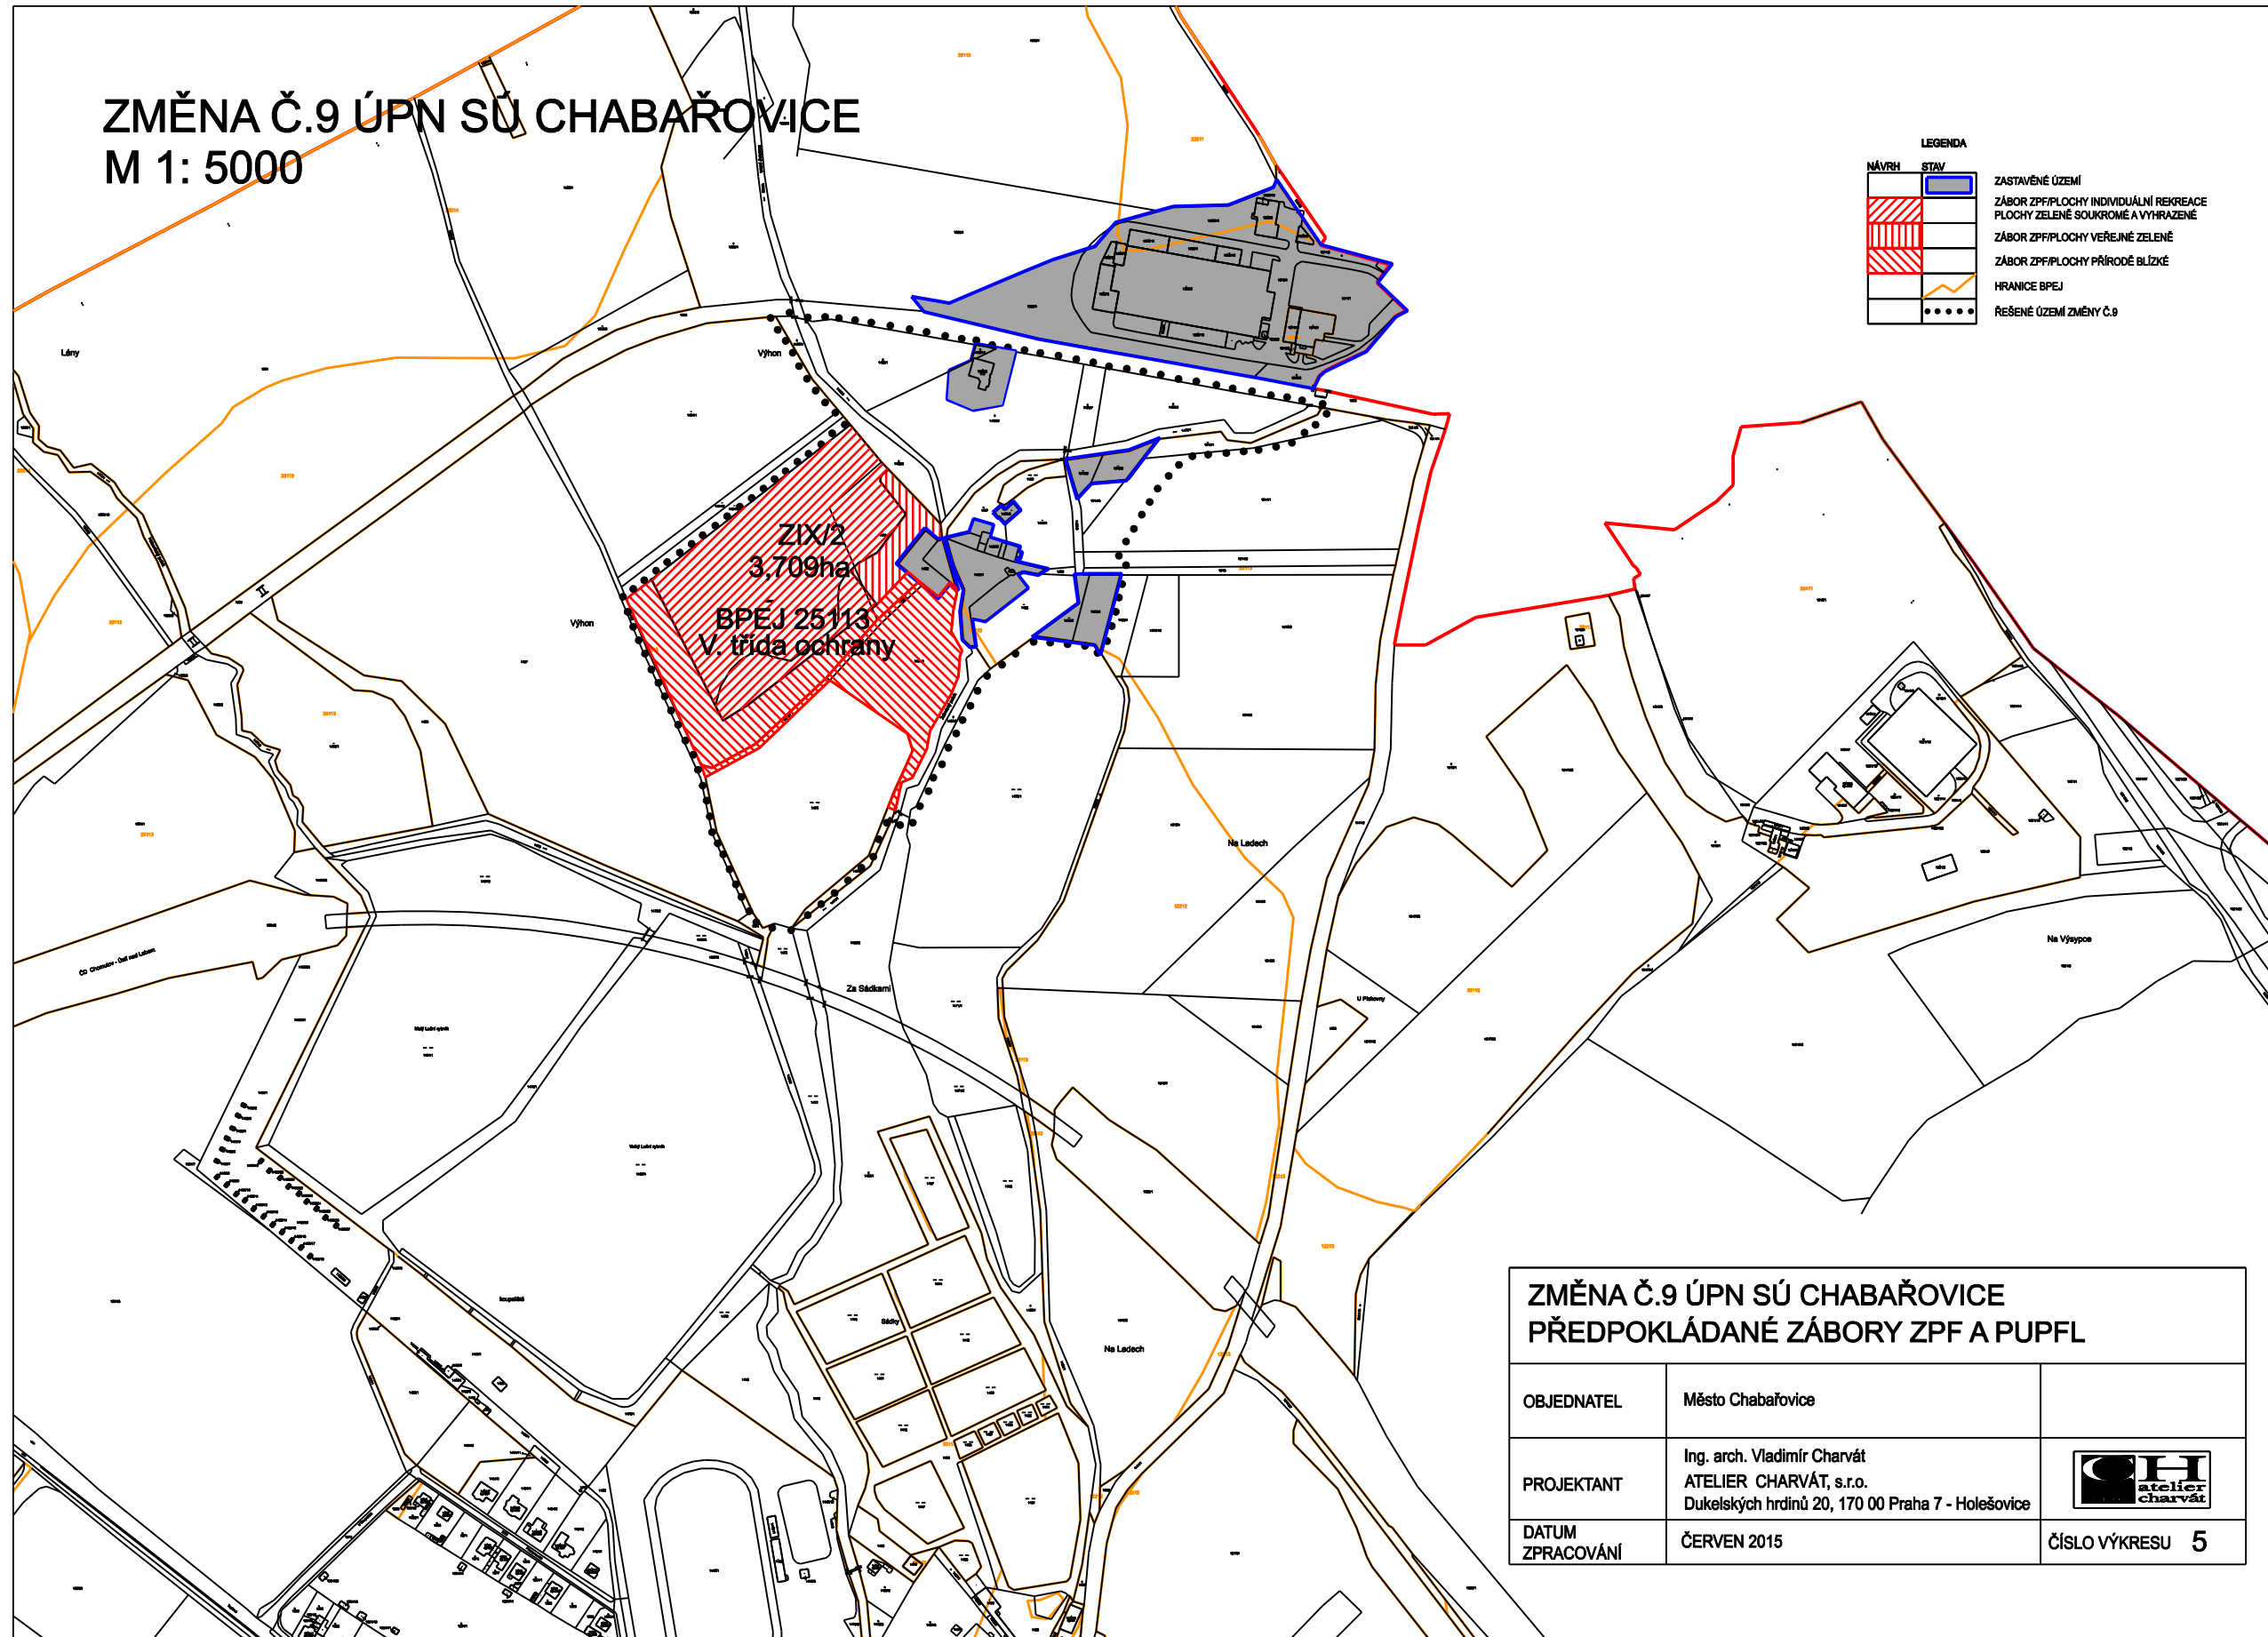

LEGENDA

NÁVRH	STAV	
[Blue hatched box]	[Blue outline box]	ZASTAVĚNÉ ÚZEMÍ
[Red hatched box]	[Red outline box]	ZÁBOR ZPF/PLOCHY INDIVIDUÁLNÍ REKREACE PLOCHY ZELENÉ SOUKROMÉ A VYHRÁZENÉ
[Red hatched box]	[Red outline box]	ZÁBOR ZPF/PLOCHY VEŘEJNÉ ZELENÉ
[Red hatched box]	[Red outline box]	ZÁBOR ZPF/PLOCHY PŘÍRODĚ BLÍZKÉ
[Dotted line]	[Dotted line]	HRANICE BPĚJ
[Dotted line]	[Dotted line]	ŘEŠENÉ ÚZEMÍ ZMĚNY Č.9

### ZMĚNA Č.9 ÚPN SÚ CHABAŘOVICE PŘEDPOKLÁDANÉ ZÁBORY ZPF A PUPFL

OBJEDNATEL	Město Chabařovice	
PROJEKTANT	Ing. arch. Vladimír Charvát ATELIER CHARVÁT, s.r.o. Dukelských hrdinů 20, 170 00 Praha 7 - Holešovice	
DATUM ZPRACOVÁNÍ	ČERVEN 2015	ČÍSLO VÝKRESU 5